



Horft í línustefnu

M 1:200

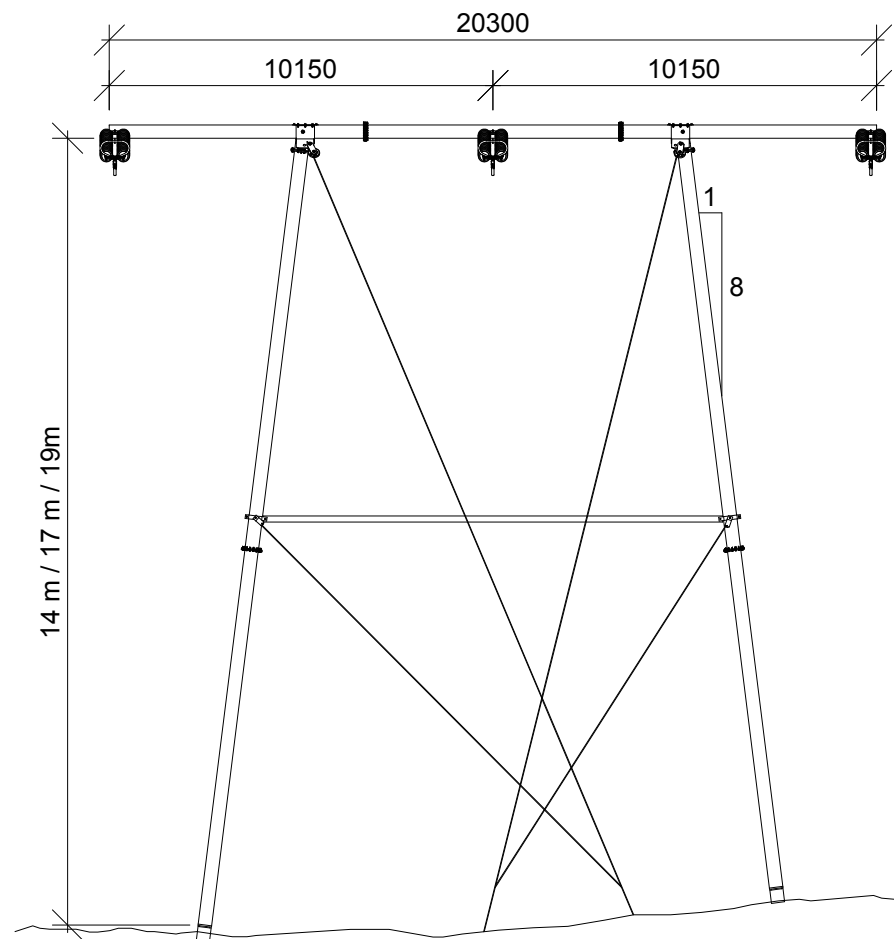


Hliðarmynd

M 1:200

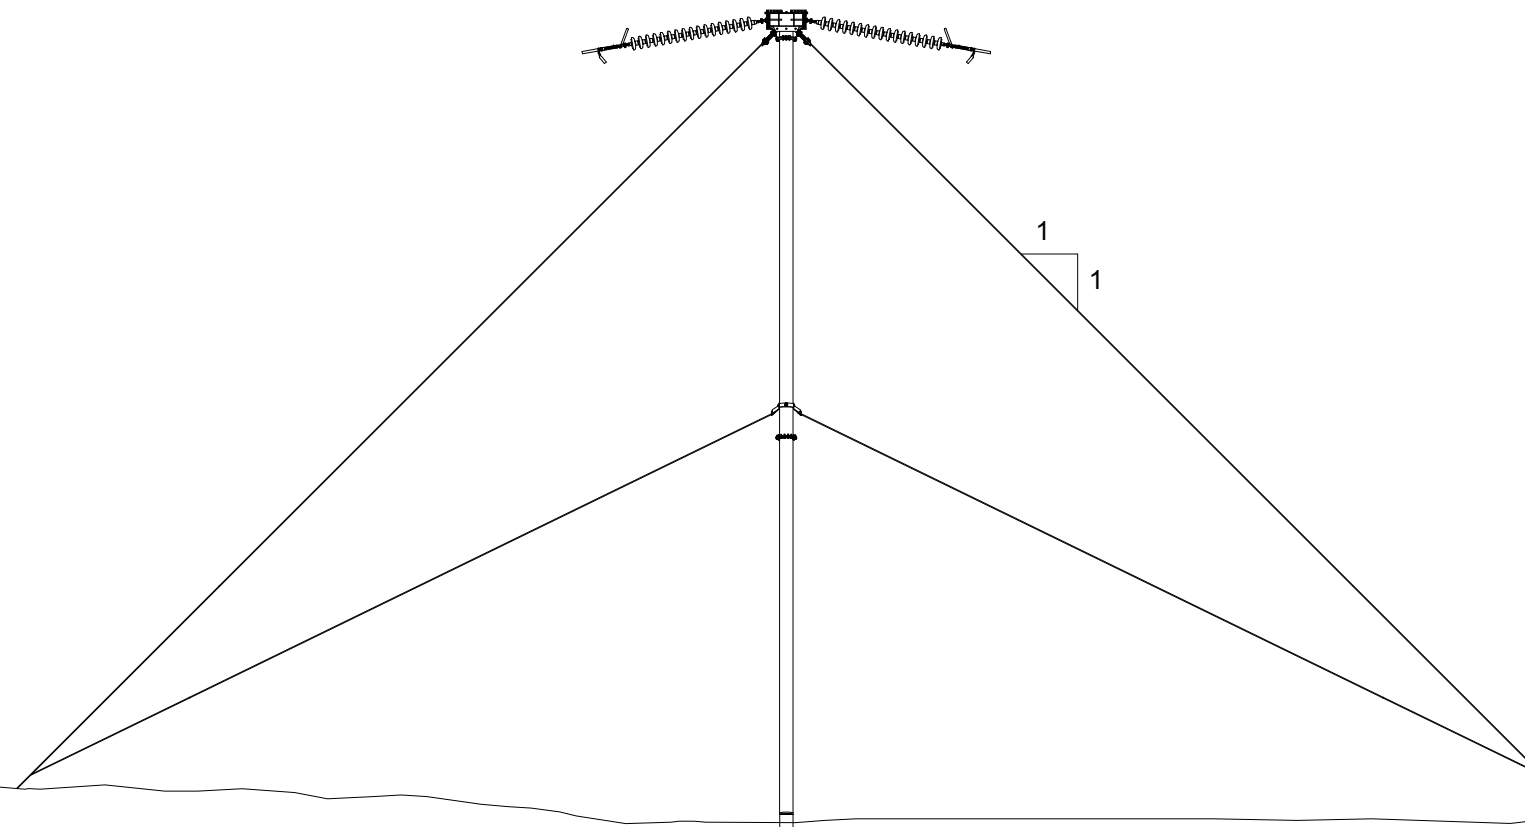

Yfirlitsmynd

M 1:250

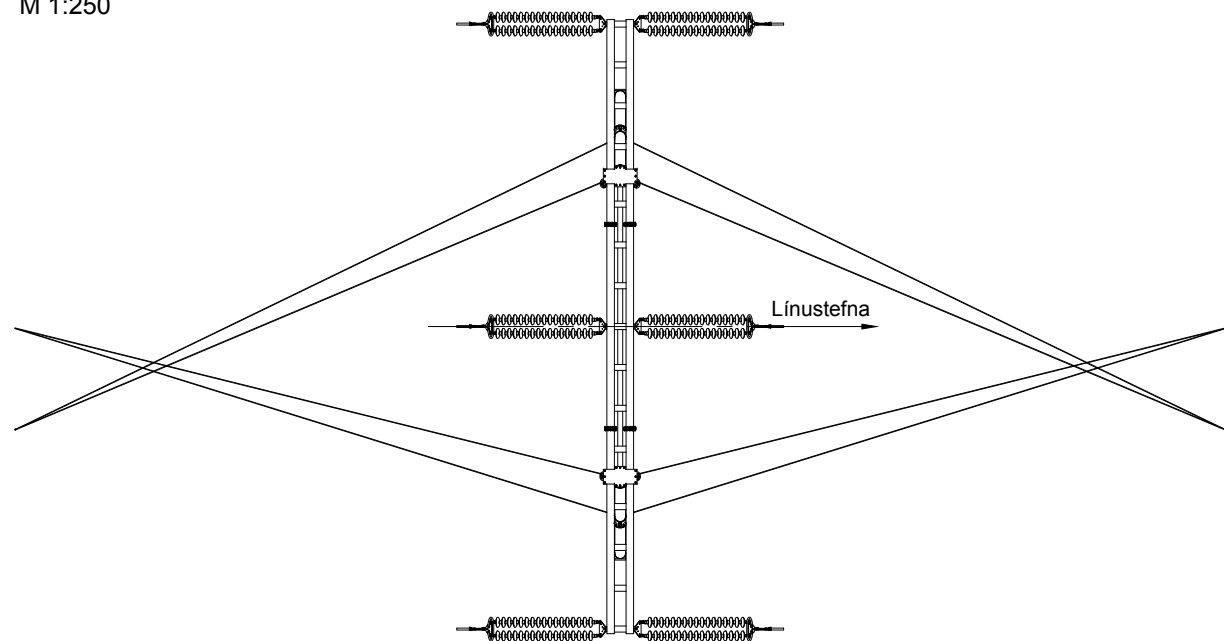

O:\Landsnet_2509\357_Kröflulína 3 - verkhönnun\07_Lúkning verkhönnunar 2017\Teikningar\2509-357-TEI-001-V01_Verkhönnun-Teikningar_2017_09_26.dwg

ÚTGÁFA	BREYTING	DAGSETNING	GERT	SAMBÝKKT	ÚTGÁFA	BREYTING	DAGSETNING	GERT	SAMBÝKKT	DAGSETNING	25.09.2017		MÖSTUR	FERLI	SÆTI	STADUR		
														HORNMASTUR (BURDARMASTURS ÚTGÁFA) <td>LYK-1</td> <td>LYK0</td> <td></td>	LYK-1	LYK0		
														GERÐ SMH <td>NÚMER</td> <td>2509-357</td> <td>ÚTGÁFA</td> <td>BLAD</td>	NÚMER	2509-357	ÚTGÁFA	BLAD
														220 KV KRÖFLULÍNA 3	4_35_002		N BLAD	

