


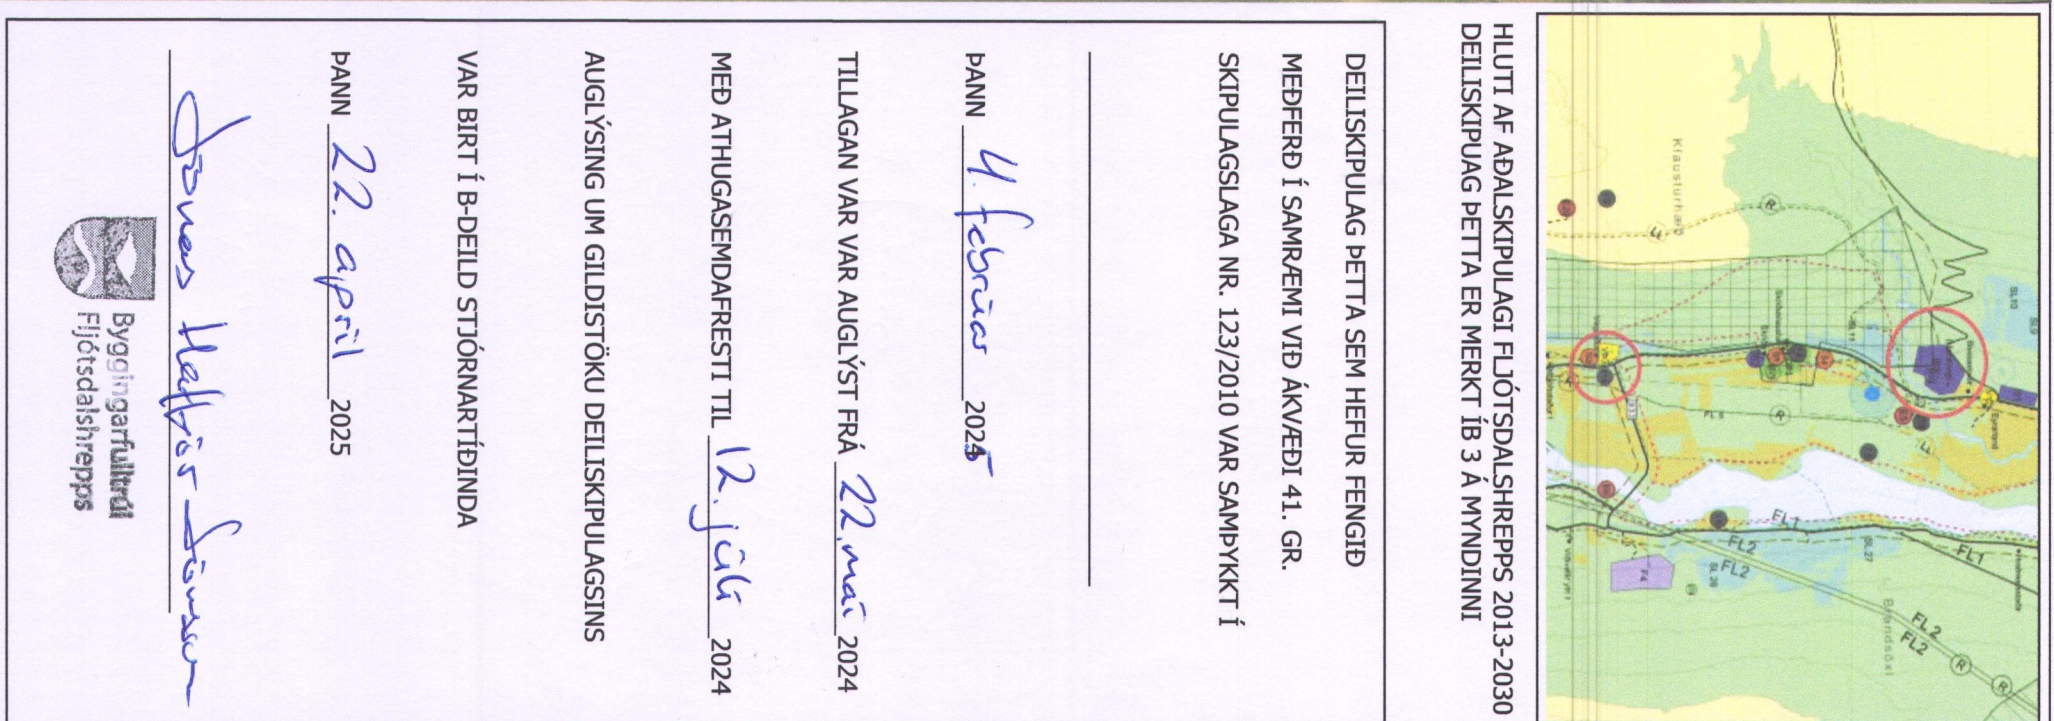

HLUTI AF AÐALSKIPULAGI FLÓTSDALSHREPPS 2013-2030
DEILISKIPULAG ÞETTA ER MERKT ÍB 3 Á MYNDINNI

DEILISKIPULAG ÞETTA SEM HEFUR FENGID
MEÐFERÐ Í SAMRÆMI VIB ÁKVÆÐI 41. GR.
SKIPULAGSLAGA NR. 123/2010 VAR SAMÞYKKT Í

ÞANN 4. febrúar 2025

TILLAGAN VAR VAR AUGLÝST FRÁ 22. maí 2024



MEÐ ATHUGASEMDAFRESTI TIL 12. júlí 2024

AUGLÝSING UM GILDIÐ ÖRU DEILISKIPULAGSINS

VAR BIRT Í B-DEILD STJÓRNARTÍÐINDA

ÞANN 22. apríl 2025

Þórunn Halldórsdóttir

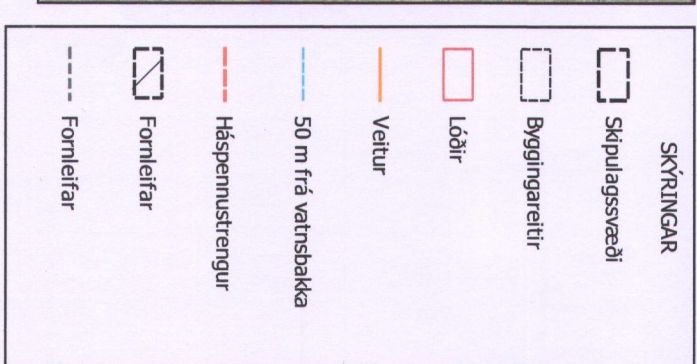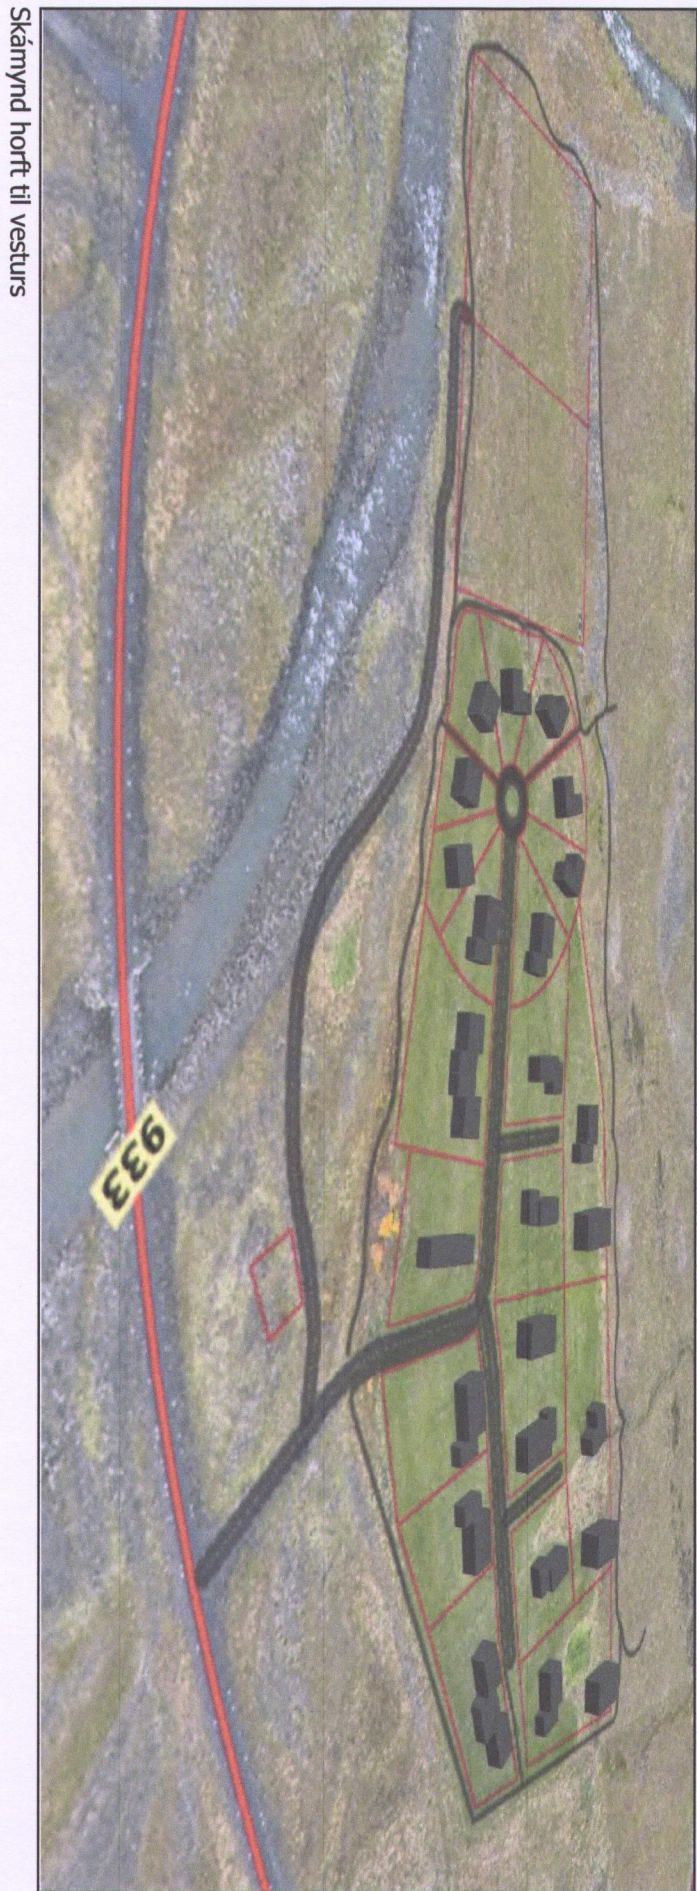

SKÝRINGAR			
	Skipulagssvæði		
	Byggingareitir		
	Löðir		
	Veltur		
	50 m frá vatnsbakka		
	Háspennustrengur		
	Fornleifar		
	Fornleifar		
	Horninnit Lóða		
	ISNET 93		
Nr	Austur Norður	Nr	Austur Norður
1-1	691664,18 512106,53	6-2	691507,36 512073,61
1-2	691646,14 512043,18	7-1	691608,32 511966,32
1-3	691612,28 512067,64	7-2	691572,26 511941,37
1-4	691652,36 512121,45	7-3	691546,54 511975,82
2-1	691649,98 512124,02	7-4	691572,26 511997,77
2-2	691630,49 512100,24	8-1	691595,3 512056,07
2-3	691568,18 512151,52	8-2	691564,96 512087,6
2-4	691599,31 512188,43	9-1	691577,03 511934,8
3-1	691637,17 512007,82	9-2	691526,61 511898,38
3-2	691596,4 512037,9	9-3	691512,4 511947,86
4-1	691607,36 512074,83	10-1	691567,07 512010,19
4-2	691569,84 512093,93	10-2	691538,14 511983,58
4-3	691592,57 512131	10-3	691505,81 512013,49
4-4	691621,87 512107,04	11-1	691525,86 511910,08
5-1	691617,59 511972,45	11-2	691487 511909,91
5-2	691579,07 512006,46	11-3	691488,29 511925,55
6-1	691532,4 512047,13	12-1	691446,05 511962,8

Löð nr	Teg	Íbúðir	Hæðir	Skemmi	Stærð	Bygginga- magn m ²
1	Þjónustulöð	0	1	Nei	2010	704
2	Endvill (E-7/E-11)	1	2	Ja	3196	1119
3	Endvill (E-7)	1	1	Nei	1594	558
4	Endvill (E-7/E-11)	1	2	Nei	1794	607
5	Endvill (E-7)	1	1	Nei	2076	727
6	Endvill (E-7/E-11)	1	2	Ja	3612	1265
7	Endvill (E-7)/Parnus	2	1	Nei	1630	571
8	Endvill (E-7)/Parnus	2	2	Ja	2560	886
9	Endvill (E-7)/Parnus	2	1	Nei	2530	886
10	Endvill (E-7)/Parnus	2	1	Nei	1993	698
11	Endvill (E-7)/Parnus	2	1	Nei	1007	352
12	Endvill (E-7/E-11)	1	2	Ja	3447	1206
13	Endvill (E-7)	1	1	Nei	669	234
14	Endvill (E-7/E-11)	1	2	Nei	1809	633
15	Endvill (E-7)	1	1	Nei	512	179
16	Endvill (E-7/E-11)	1	2	Nei	1162	407
17	Endvill (E-7)	1	1	Nei	876	284
18	Endvill (E-7/E-11)	1	2	Nei	811	307
19	Endvill (E-7)	1	1	Nei	971	340
20	Endvill (E-7/E-11)	1	2	Nei	1021	357
22	Endvill (E-7/E-11)	1	1	Ja	936	328
24	Endvill (E-7/E-11)	1	2	Ja	6544	654
26	Endvill (E-7/E-11)	0	1	Nei	117	654
H 1	Spennir/Rannir	0	0	Nei	359	
H 2	Hrensirviki	0	0	Nei	359	

