
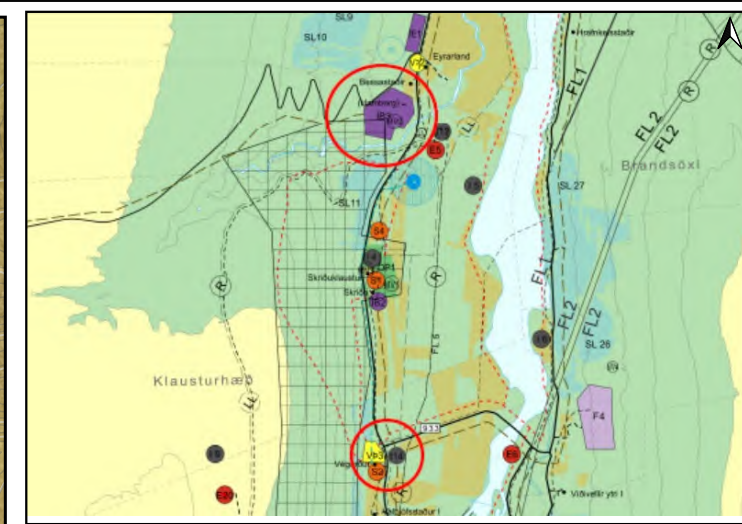


# Deiliskipulagsuppdráttur íbúðabyggðar í Hamborg

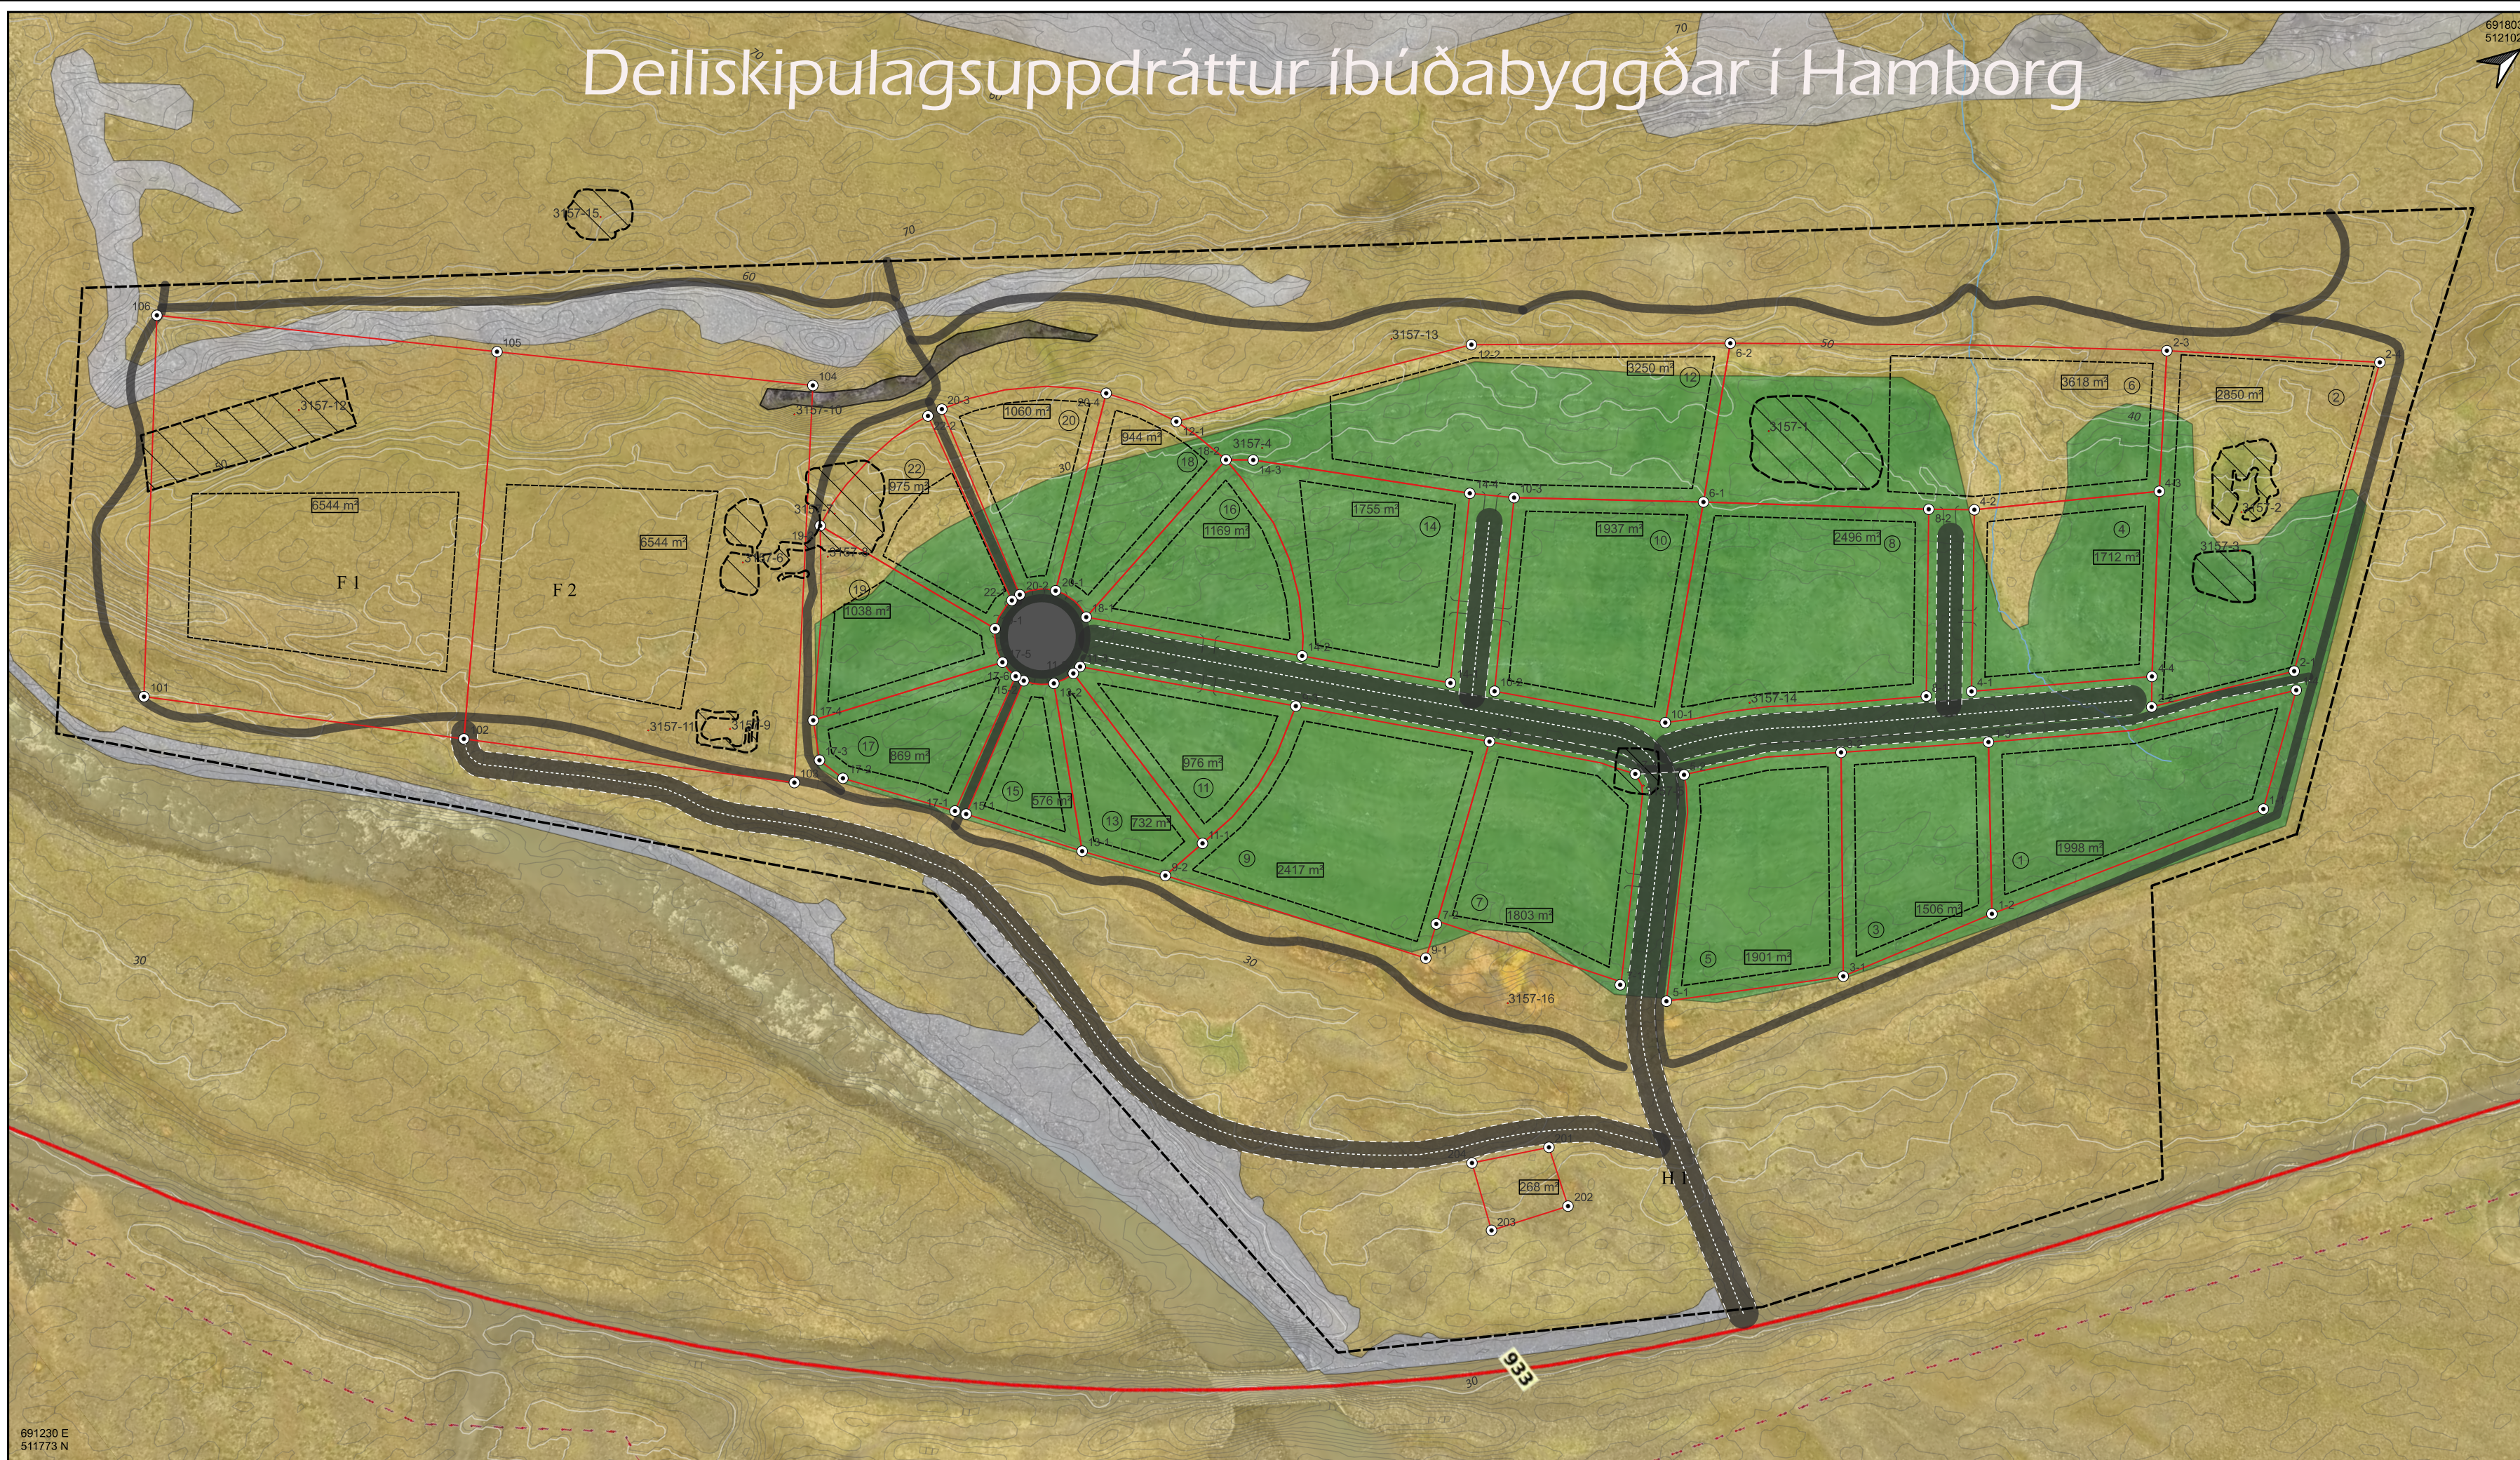

HLUTI AF ADALSKIPULAGI FLJÓTSDALSHREPPS 2013-2030  
DEILISKIPUAG ÞETTA ER MERKT ÍB 3 Á MYNDINNI

DEILISKIPULAG ÞETTA SEM HEFUR FENGID  
MEDFERÐ Í SAMRÆMI VID ÁKVÆÐI 41. GR.  
SKIPULAGSLAGA NR. 123/2010 VAR SAMÞYKKT Í

ÞANN \_\_\_\_\_ 2024

TILLAGAN VAR VAR AUGLÝST FRÁ \_\_\_\_\_ 2024

MED ATHUGASEMDAFRESTI TIL \_\_\_\_\_ 2024

AUGLÝSING UM GILDISTÖKU DEILISKIPULAGSINS

VAR BIRT Í B-DEILD STJÓRNARTÍÐINDA

ÞANN \_\_\_\_\_ 2024




Skámynd horft til vesturs

- SKÝRINGAR**
- Skipulagssvæði
  - Lóðir
  - Byggingareitir
  - Fornleifar
  - Veitur
  - Háspennustrengur
  - Vegur/göngustígur

HORNNIT LÓÐA ISNET 93											
Nr	Austur	Norður	Nr	Austur	Norður	Nr	Austur	Norður	Nr	Austur	Norður
1-1	691664,178	512106,533	6-2	691507,362	512073,609	12-2	691472,358	512026,61	19-1	691458,801	511901,814
1-2	691646,137	512043,182	7-1	691608,317	511966,325	13-1	691510,875	511887,252	19-2	691416,359	511884,214
1-3	691614,621	512065,964	7-2	691572,263	511941,366	13-2	691476,69	511904,987	20-1	691460,177	511917,933
1-4	691647,162	512128,675	7-3	691546,542	511975,82	14-1	691530,646	511976,742	20-2	691456,021	511910,912
2-1	691643,444	512130,89	7-4	691572,259	511997,77	14-2	691505,546	511953,613	20-3	691411,859	511922,088
2-2	691630,491	512100,24	8-1	691597,836	512060,977	14-3	691463,471	511971,452	20-4	691431,386	511953,975
2-3	691568,18	512151,52	8-2	691564,398	512086,877	14-4	691498,999	512006,073	22-1	691455,965	511908,694
2-4	691599,309	512188,434	9-1	691577,026	511934,801	15-1	691488,359	511871,334	22-2	691411,202	511918,653
3-1	691637,167	512007,816	9-2	691526,61	511898,976	15-2	691472,113	511899,904	101	691355,121	511738,684
3-2	691596,4	512037,902	9-3	691513,751	511945,643	17-1	691486,277	511869,722	102	691406,349	511790,762
4-1	691603,151	512069,802	10-1	691567,069	512010,186	17-2	691465,104	511853,923	103	691459,268	511844,557
4-2	691570,704	512095,052	10-2	691538,142	511983,585	17-3	691458,646	511852,154	104	691390,009	511901,988
4-3	691592,572	512131,005	10-3	691505,813	512013,486	17-4	691450,573	511856,46	105	691340,877	511849,494
4-4	691625,039	512104,444	11-1	691525,856	511910,077	17-5	691465,868	511898,566	106	691287,96	511792,955
5-1	691617,588	511972,45	11-2	691477,533	511909,873	17-6	691470,203	511899,061	201	691627,987	511931,309
5-2	691579,067	512006,462	11-3	691477,232	511912,007	18-1	691469,121	511919,868	202	691641,217	511926,742
6-1	691532,399	512047,128	12-1	691446,049	511962,8	18-2	691459,726	511966,557	203	691635,173	511909,616

Lóð nr	Teg	Íbúðir	Hæðir	Skemmu/hesthús	Stærð lóða	Nýtingarhlutfall	Byggingarmagn m <sup>2</sup>
1	Parhús (P)	2	1	Nei	1769	0.35	619
2	Einbýli (E-I/E-II)	1	2	Já	2997	0.35	1049
3	Einbýli (E-I)	1	1	Nei	1319	0.35	462
4	Einbýli (E-I/E-II)	1	2	Nei	1542	0.35	540
5	Einbýli (E-I)	1	1	Nei	1652	0.35	578
6	Einbýli (E-I/E-II)	1	2	Já	3624	0.35	1268
7	Þjónusa/Parhús	2	1	Nei	1630	0.35	571
8	Einbýli (E-I/E-II)	1	2	Já	2251	0.35	788
9	Parhús (P)	2	1	Nei	2329	0.35	815
10	Einbýli (E-I/E-II)	1	2	Nei	1752	0.35	613
11	Einbýli (E-I)	1	1	Nei	869	0.35	304
12	Einbýli (E-I/E-II)	1	2	Já	3415	0.35	1195
13	Einbýli (E-I)	1	1	Nei	685	0.35	240
14	Einbýli (E-I/E-II)	1	2	Nei	1585	0.35	555
15	Einbýli (E-I)	1	1	Nei	607	0.35	212
16	Einbýli (E-I/E-II)	1	2	Nei	1097	0.35	384
17	Einbýli (E-I)	1	1	Nei	739	0.35	259
18	Einbýli (E-I/E-II)	1	2	Nei	912	0.35	319
19	Einbýli (E-I)	1	1	Nei	969	0.35	339
20	Einbýli (E-I/E-II)	1	2	Nei	1028	0.35	360
22	Einbýli (E-I)	1	1	Nei	909	0.35	318
F 1	Fristundarhús	1	2	Já	6544	0.1	654
F 2	Fristundarhús	1	2	Já	6544	0.1	654
H 1	Hreinsivirki	0	0	Nei	268		

Map CRS: EPSG:3057  
Coordinate Units: Meters  
Map Scale: 1:1.200  
Page Size: 594 x 420 mm  
Made with: QGIS 3.36 on Windows  
Project File: L:02-DeiliskipulagI705-Fljótaldalshreppur003-Hamborg\Teikningar\DSK Hamborg.ggz

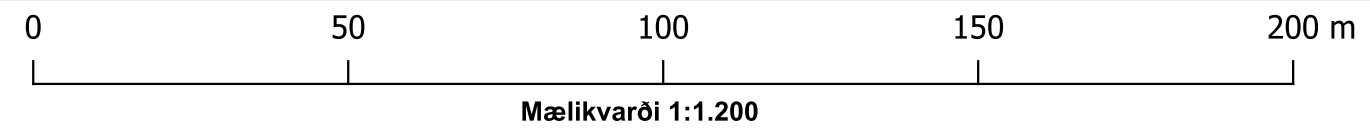

Mælikvarði 1:1.200

12-04-2024 - Skarphéðinn Smári Þórhalsson  
Tel: + 354 868 6836 - @smari@logg.is - www.logg.is

**TILLAGA**  
**Í VINNSLU**



Verk:  
Hamborg - Fljótaldal  
Unnið fyrir:  
Fljótaldalshreppur

Teikninganr:  
02 705 003 D001  
Útgáfa:  
001

