
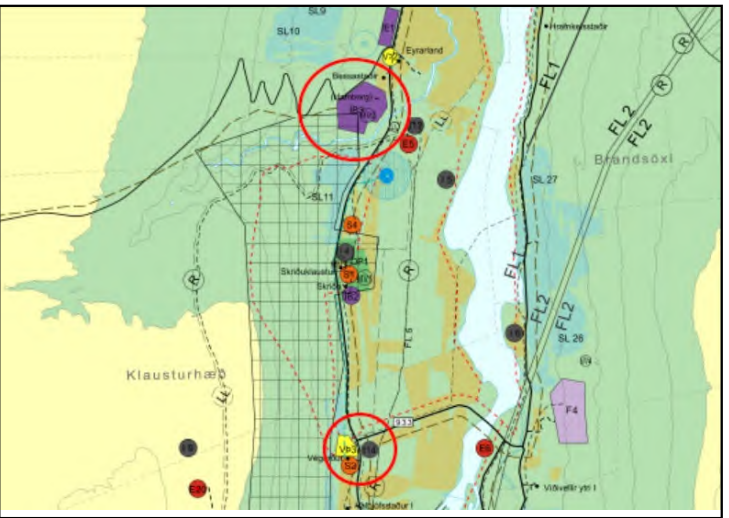


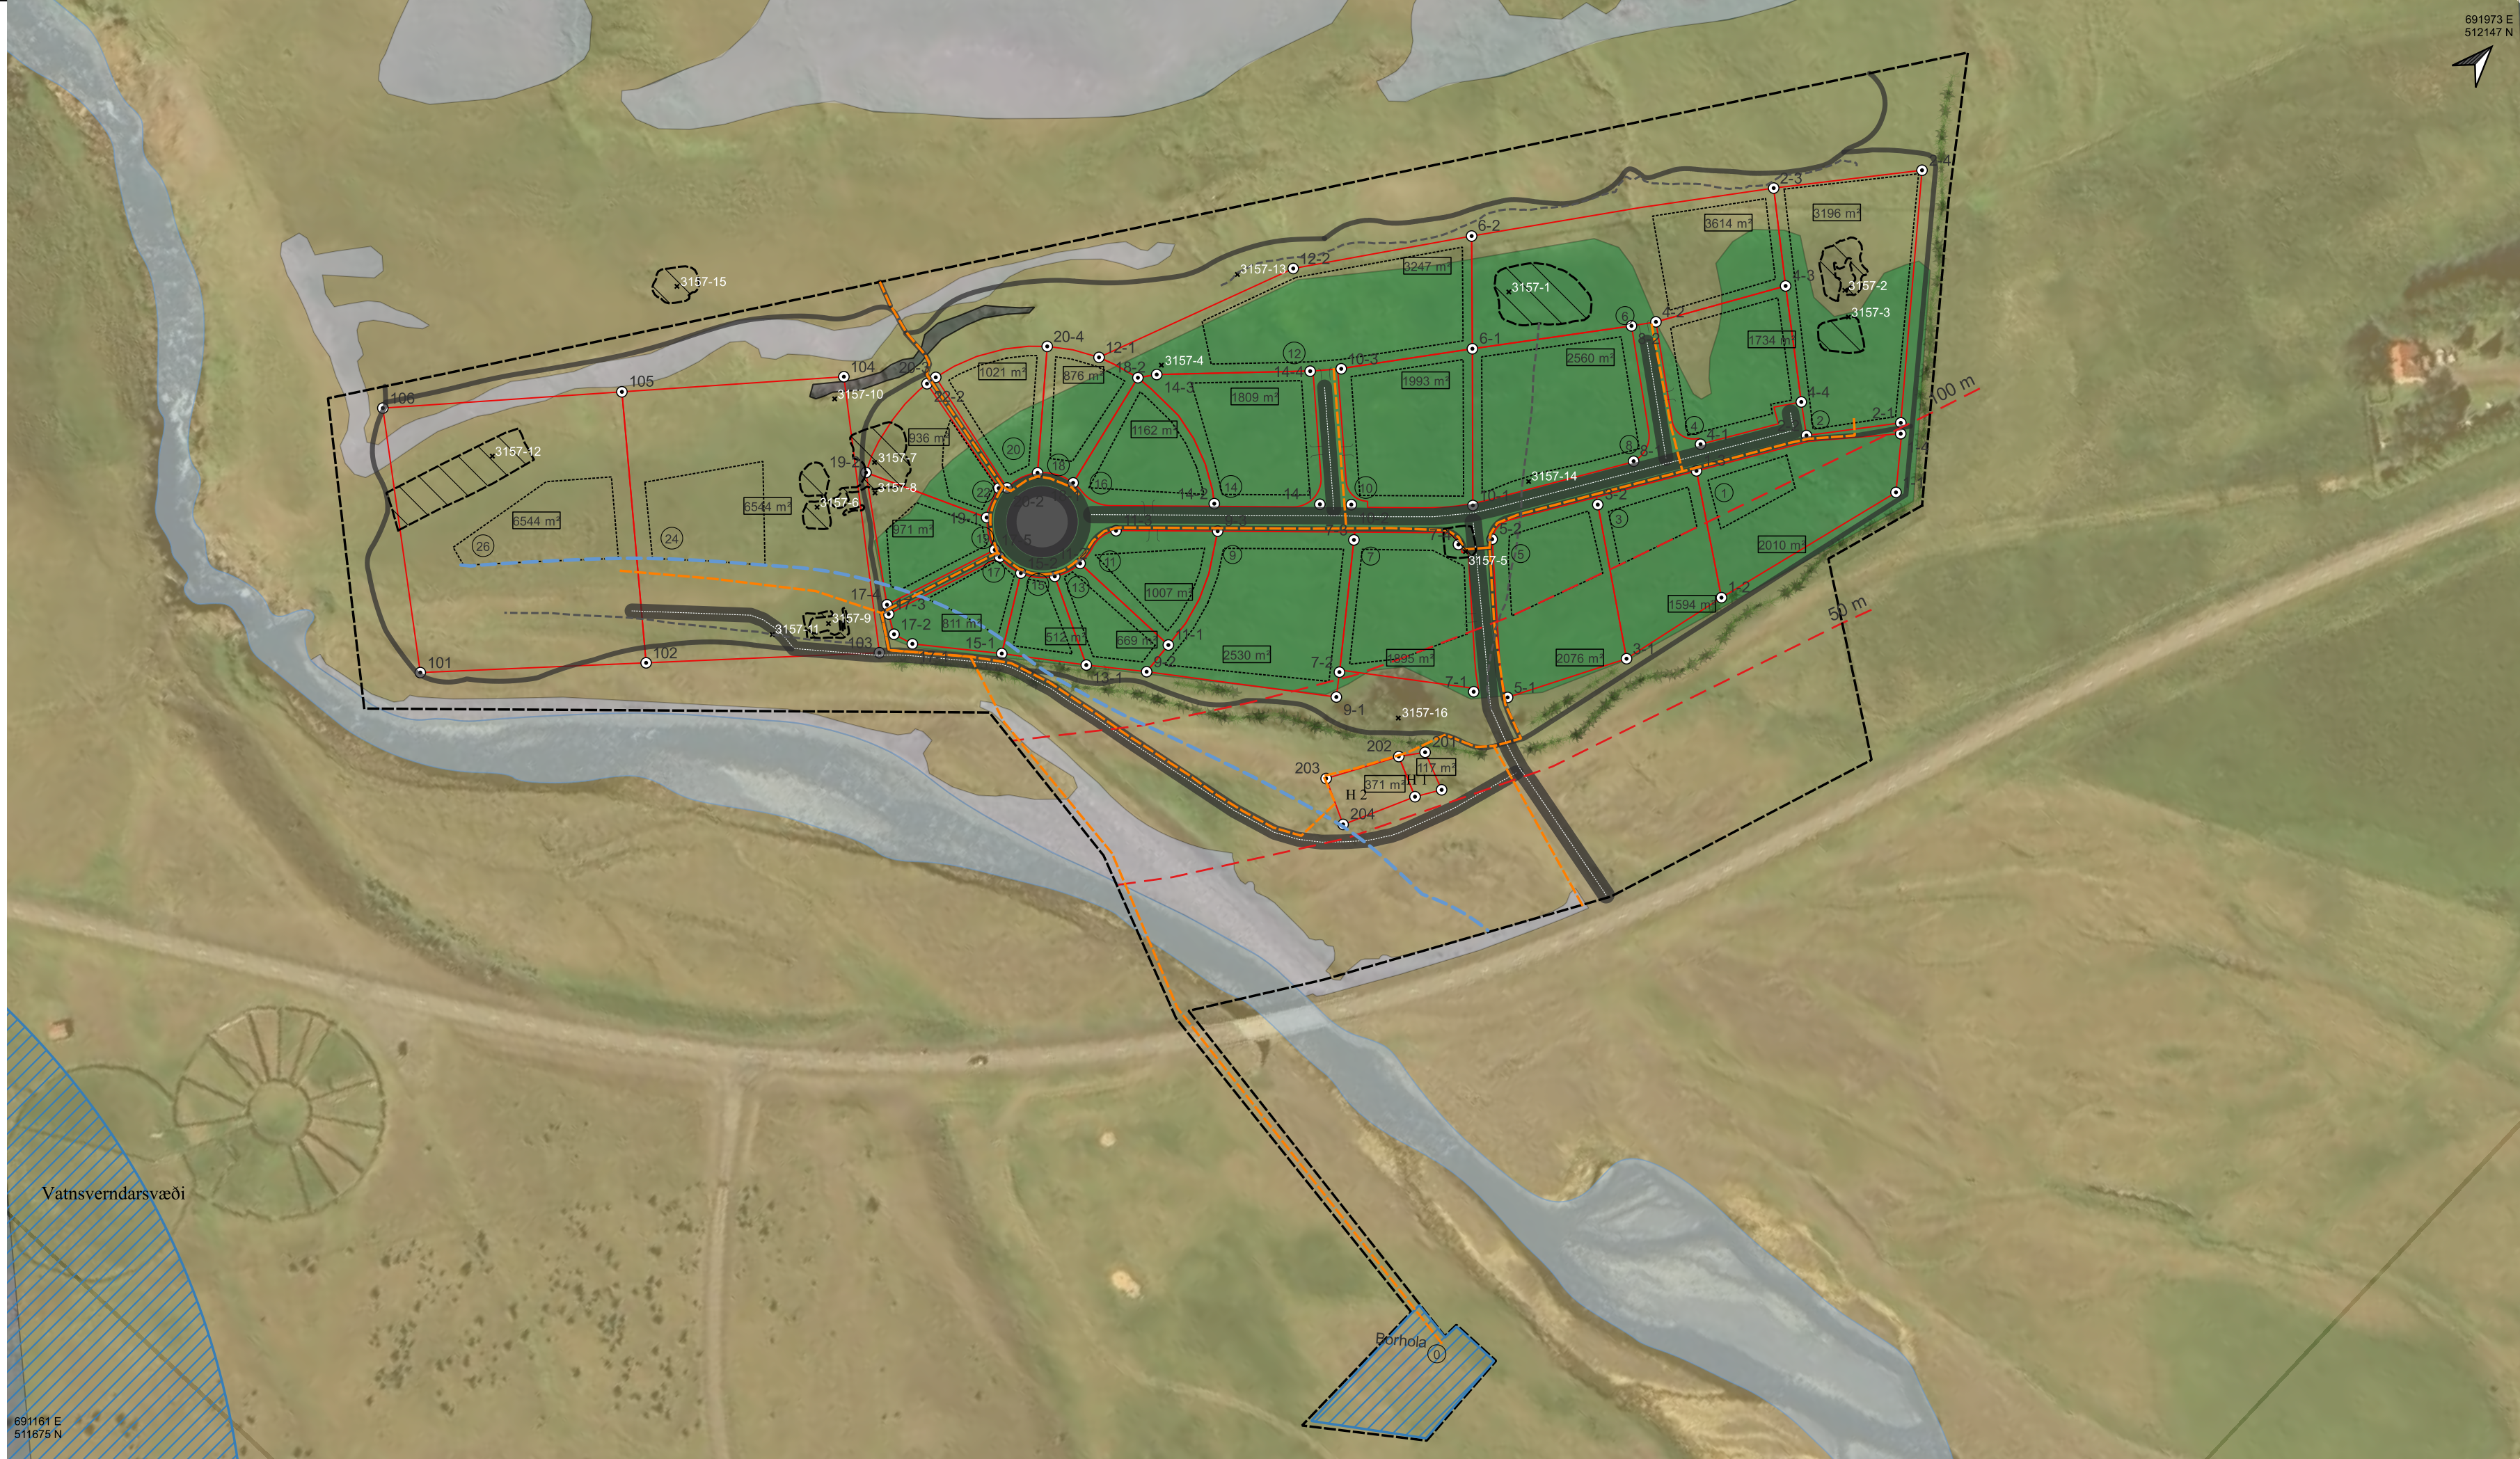

HLUTI AF ADALSKIPULAGI FLJÓTSDALSHREPPS 2013-2030
DEILISKIPUAG ÞETTA ER MERKT ÍB 3 Á MYNDINNI

DEILISKIPULAG ÞETTA SEM HEFUR FENGID

MEDFERÐ Í SAMRÆMI VIÐ ÁKVÆÐI 41. GR.

SKIPULAGSLAGA NR. 123/2010 VAR SAMÞYKKT Í

ÞANN _____ 2024

TILLAGAN VAR VAR AUGLÝST FRÁ _____ 2024

MED ATHUGASEMDAFRESTI TIL _____ 2024

AUGLÝSING UM GILDISTÖKU DEILISKIPULAGSINS

VAR BIRT Í B-DEILD STJÓRNARTÍÐINDA

ÞANN _____ 2025



Skámynd horft til vesturs

SKÝRINGAR	
	Skipulagssvæði
	Byggingareitir
	Lóðir
	Veitur
	50 m frá vatnsbakka
	Háspennustrengur
	Fornleifar
	Fornleifar

HORNHNIT LÓÐA				ISNET 93			
Nr	Austur	Norður		Nr	Austur	Norður	
1-1	691664,18	512106,53		6-2	691507,36	512073,61	
1-2	691646,14	512043,18		7-1	691608,32	511966,32	
1-3	691612,28	512067,64		7-2	691572,26	511941,37	
1-4	691652,36	512121,45		7-3	691546,54	511975,82	
2-1	691649,98	512124,02		7-4	691572,26	511997,77	
2-2	691630,49	512100,24		8-1	691595,3	512056,07	
2-3	691568,18	512151,52		8-2	691564,96	512087,6	
2-4	691599,31	512188,43		9-1	691577,03	511934,8	
3-1	691637,17	512007,82		9-2	691526,61	511898,98	
3-2	691596,4	512037,9		9-3	691512,4	511947,86	
4-1	691607,36	512074,83		10-1	691567,07	512010,19	
4-2	691569,84	512093,93		10-2	691538,14	511983,58	
4-3	691592,57	512131		10-3	691505,81	512013,49	
4-4	691621,87	512107,04		11-1	691525,86	511910,08	
5-1	691617,59	511972,45		11-2	691487	511909,91	
5-2	691579,07	512006,46		11-3	691488,29	511925,55	
6-1	691532,4	512047,13		12-1	691446,05	511962,8	

Lóð nr	Teg	Íbúðir	Hæðir	Skemma hesthús	Stærð lóða	Nýtingar hlutfall	Bygginga magn m ²
1	Þjónustulóð	0	1	Nei	2010	0.35	704
2	Einbýli (E-I/E-II)	1	2	Já	3196	0.35	1119
3	Einbýli (E-I)	1	1	Nei	1594	0.35	558
4	Einbýli (E-I/E-II)	1	2	Nei	1734	0.35	607
5	Einbýli (E-I)	1	1	Nei	2076	0.35	727
6	Einbýli (E-I/E-II)	1	2	Já	3614	0.35	1265
7	Einbýli (E-I)/Parhús	2	1	Nei	1630	0.35	571
8	Einbýli (E-I)/Parhús	2	2	Já	2560	0.35	896
9	Einbýli (E-I)/Parhús	2	1	Nei	2530	0.35	886
10	Einbýli (E-I)/Parhús	2	1	Nei	1993	0.35	698
11	Einbýli (E-I)	1	1	Nei	1007	0.35	352
12	Einbýli (E-I/E-II)	1	2	Já	3447	0.35	1206
13	Einbýli (E-I)	1	1	Nei	669	0.35	234
14	Einbýli (E-I/E-II)	1	2	Nei	1809	0.35	633
15	Einbýli (E-I)	1	1	Nei	512	0.35	179
16	Einbýli (E-I/E-II)	1	2	Nei	1162	0.35	407
17	Einbýli (E-I)	1	1	Nei	811	0.35	284
18	Einbýli (E-I/E-II)	1	2	Nei	876	0.35	307
19	Einbýli (E-I)	1	1	Nei	971	0.35	340
20	Einbýli (E-I/E-II)	1	2	Nei	1021	0.35	357
22	Einbýli (E-I)	1	1	Nei	936	0.35	328
24	Einbýli (E-I/E-II)	1	2	Já	6544	0.1	654
26	Einbýli (E-I/E-II)	1	2	Já	6544	0.1	654
H 1	Spennir/Rarík	0	0	Nei	117		
H 2	Hreinsivirkir	0	0	Nei	369		

